


ΕΙΣΟΔΟΣ - ΕΞΟΔΟΣ  
ENTRANCE - EXIT

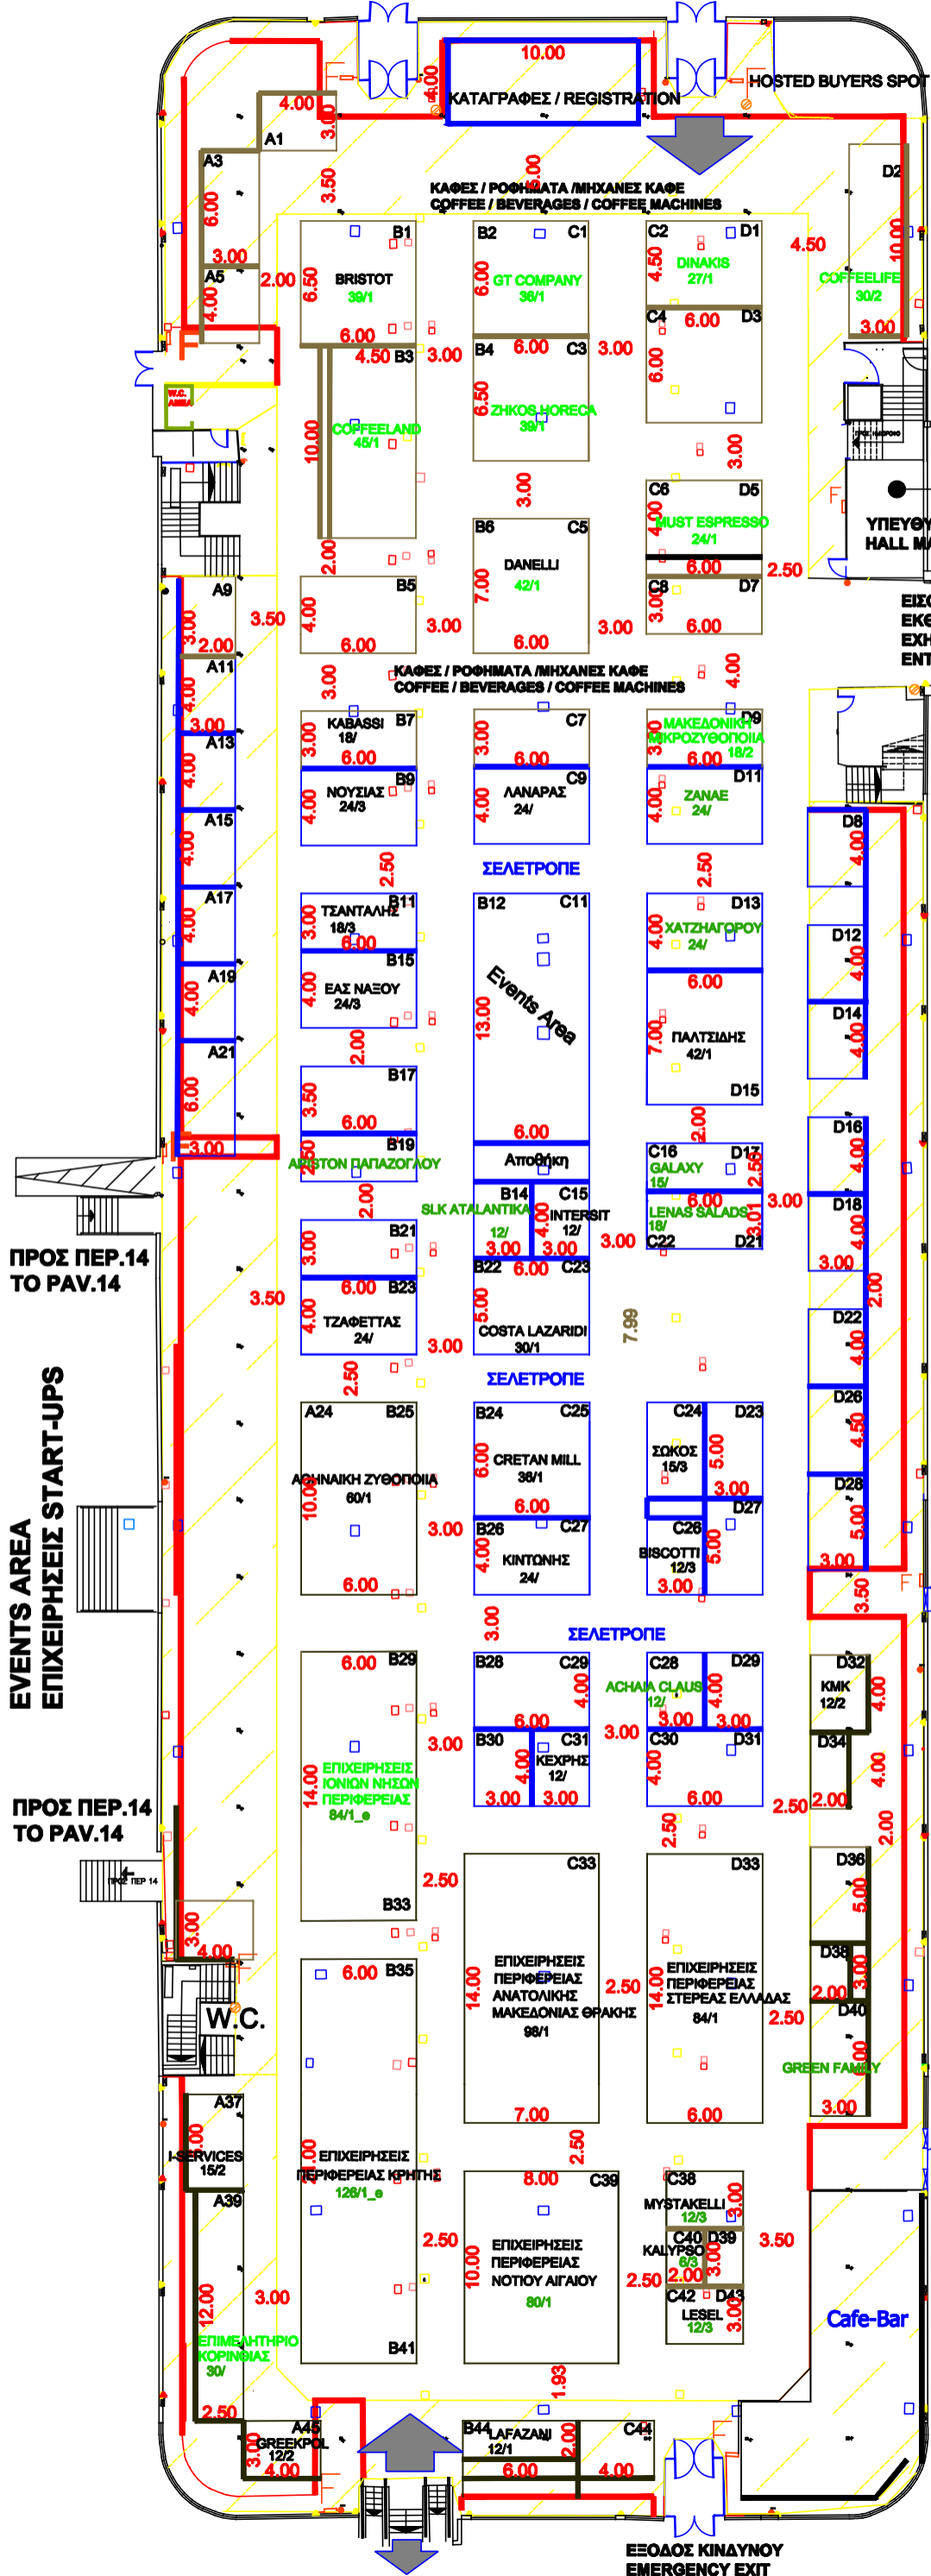

# ΠΕΡΙΠΤΕΡΟ 15 RAVILION 15

ΚΛΙΜΑΚΑ 1:400  
SCALE



ΥΠΕΥΘΥΝΟΣ ΠΕΡΙΠΤΕΡΟΥ  
HALL MANAGER

ΕΙΣΟΔΟΣ ΕΞΟΔΟΣ  
ΕΚΘΕΜΑΤΩΝ  
EXHIBITS  
ENTRANCE-EXIT

## Εκθέματα/Exhibits

ΤΡΟΦΙΜΑ - ΠΟΤΑ / FOOD & BEVERAGES  
ΠΑΡΑΔΟΣΙΑΚΑ ΤΡΟΦΙΜΑ / TRADITIONAL FOOD  
ΣΕΛΕΤΡΟΠΕ / SELETROPE

ΚΑΦΕΣ - ΡΟΦΗΜΑΤΑ / COFFEE - BEVERAGES

Jan 22, 2019 - 11:51am

**ΗΛΕΚΤΡΟΛΟΓΙΚΟΙ ΠΙΝΑΚΕΣ,  
AIRCONDITION  
& ΠΥΡΟΣΒΕΣΤΙΚΕΣ ΦΩΛΙΕΣ  
ΝΑ ΕΙΝΑΙ ΠΡΟΣΒΑΣΙΜΕΣ!**

**ELECTRICAL BOXES, AIRCONDITION  
& FIRE EXTINGUISHER  
MUST BE ACCESSIBLE!**

- TECHNICAL DETAILS**
- HOUSING FOR WATER SUPPLY AND SEWERAGE
  - HOUSING FOR ELECTRIC POWER
  - ELECTRICAL BOXES
  - FIRE EXTINGUISHER
  - FIRE EXTINGUISHER ON WHEELS
  - TELEPHONE LINES
  - ELECTRICAL POWER OUTLET
  - TELEPHONE CONNECTOR  
HEIGHT 2.50-3.00m
- LOADING AREA 4438,80m<sup>2</sup>  
COLUMNS 15x15cm

ΓΡΑΦΕΙΟ ΥΠΕΥΘΥΝΟΥ  
(HALL MANAGER)  
ΤΗΛ. 2310/291218  
FAX 2310/291841

- ▶ ΠΡΙΖΑΔΕΗ
- ▶ ΠΡΙΖΑΔΕΗ 1
- ▶ ΠΡΙΖΑΟΤΕ
- ▶ ΔΙΑΚΟΠΤΗΣ
- ▶ ΠΥΡΟΣΒΕΣΤΙΚΟΣ ΣΥΝΑΓΕΡΜΟΣ
- ▶ ΤΡΟΧΗΛΑΤΟΣ ΠΥΡΟΣΒΕΣΤΗΡΑΣ
- ΦΡΕΑΤΙΟ ΑΠΟΧΕΤΕΥΣΗΣ
- ΦΡΕΑΤΙΟ ΔΕΗ
- ΦΡΕΑΤΙΟ ΝΕΡΟΥ
- ΦΡΕΑΤΙΟ ΝΕΚΡΟ
- ΦΡΕΑΤΙΟ ΟΤΕ
- ΦΡΕΑΤΙΟ ΟΤΕ-ΝΕΡΟΥ
- ΠΙΝΑΚΑΣ ΔΕΗ
- ΠΑΡΟΧΗ ΑΠΟΧΕΤΕΥΣΗΣ
- ΠΑΡΟΧΗ ΡΕΥΜΑΤΟΣ
- ΤΗΛΕΦΩΝΙΚΟΣ ΘΑΛΑΜΟΣ
- ΠΥΡΟΣΒΕΣΤΙΚΗ ΦΩΛΙΑ
- ΚΟΛΩΝΑ 15x15 cm

ΣΤΟ ΧΩΡΟ ΚΑΤΩ ΑΠΟ ΗΜΙΟΡΟΦΟ  
ΑΝΩΤΕΡΟ ΥΨΟΣ ΚΑΤΑΣΚΕΥΗΣ 2.50m  
max CONSTRUCTION HEIGHT UNDER  
MEZZANINE 2.50m

ΚΤΙΡΙΟ No 15  
ΙΣΟΓΕΙΟ  
ΚΛΙΜΑΚΑ 1:400  
ΣΤΟΙΧΕΙΑ ΚΤΙΡΙΟΥ  
ΩΦ. ΕΜΒΑΔΟ 4438.80 M<sup>2</sup>  
ΠΕΡΙΜΕΤΡΙΚΟ ΥΨΟΣ : 2.50  
ΚΕΝΤΡΙΚΟ ΥΨΟΣ : 5.50

ΠΡΟΣ ΠΕΡ.14  
TO PAV.14

EVENTS AREA  
ΕΠΙΧΕΙΡΗΣΕΙΣ START-UPS

ΠΡΟΣ ΠΕΡ.14  
TO PAV.14

W.C.

Κ-SERVICES  
15/2

A39

ΕΠΙΜΕΛΗΤΗΡΙΟ  
ΚΟΡΙΝΘΙΑΣ  
30/

A45  
GREEKPOL  
12/2

B44  
LAFAZANI  
12/1

ΠΡΟΣ ΠΕΡ.13  
TO PAV.13

ΕΞΟΔΟΣ ΚΙΝΑΔΥΝΟΥ  
EMERGENCY EXIT

πόρτα  
1.20x2.10

πόρτα  
2.70x2.60