


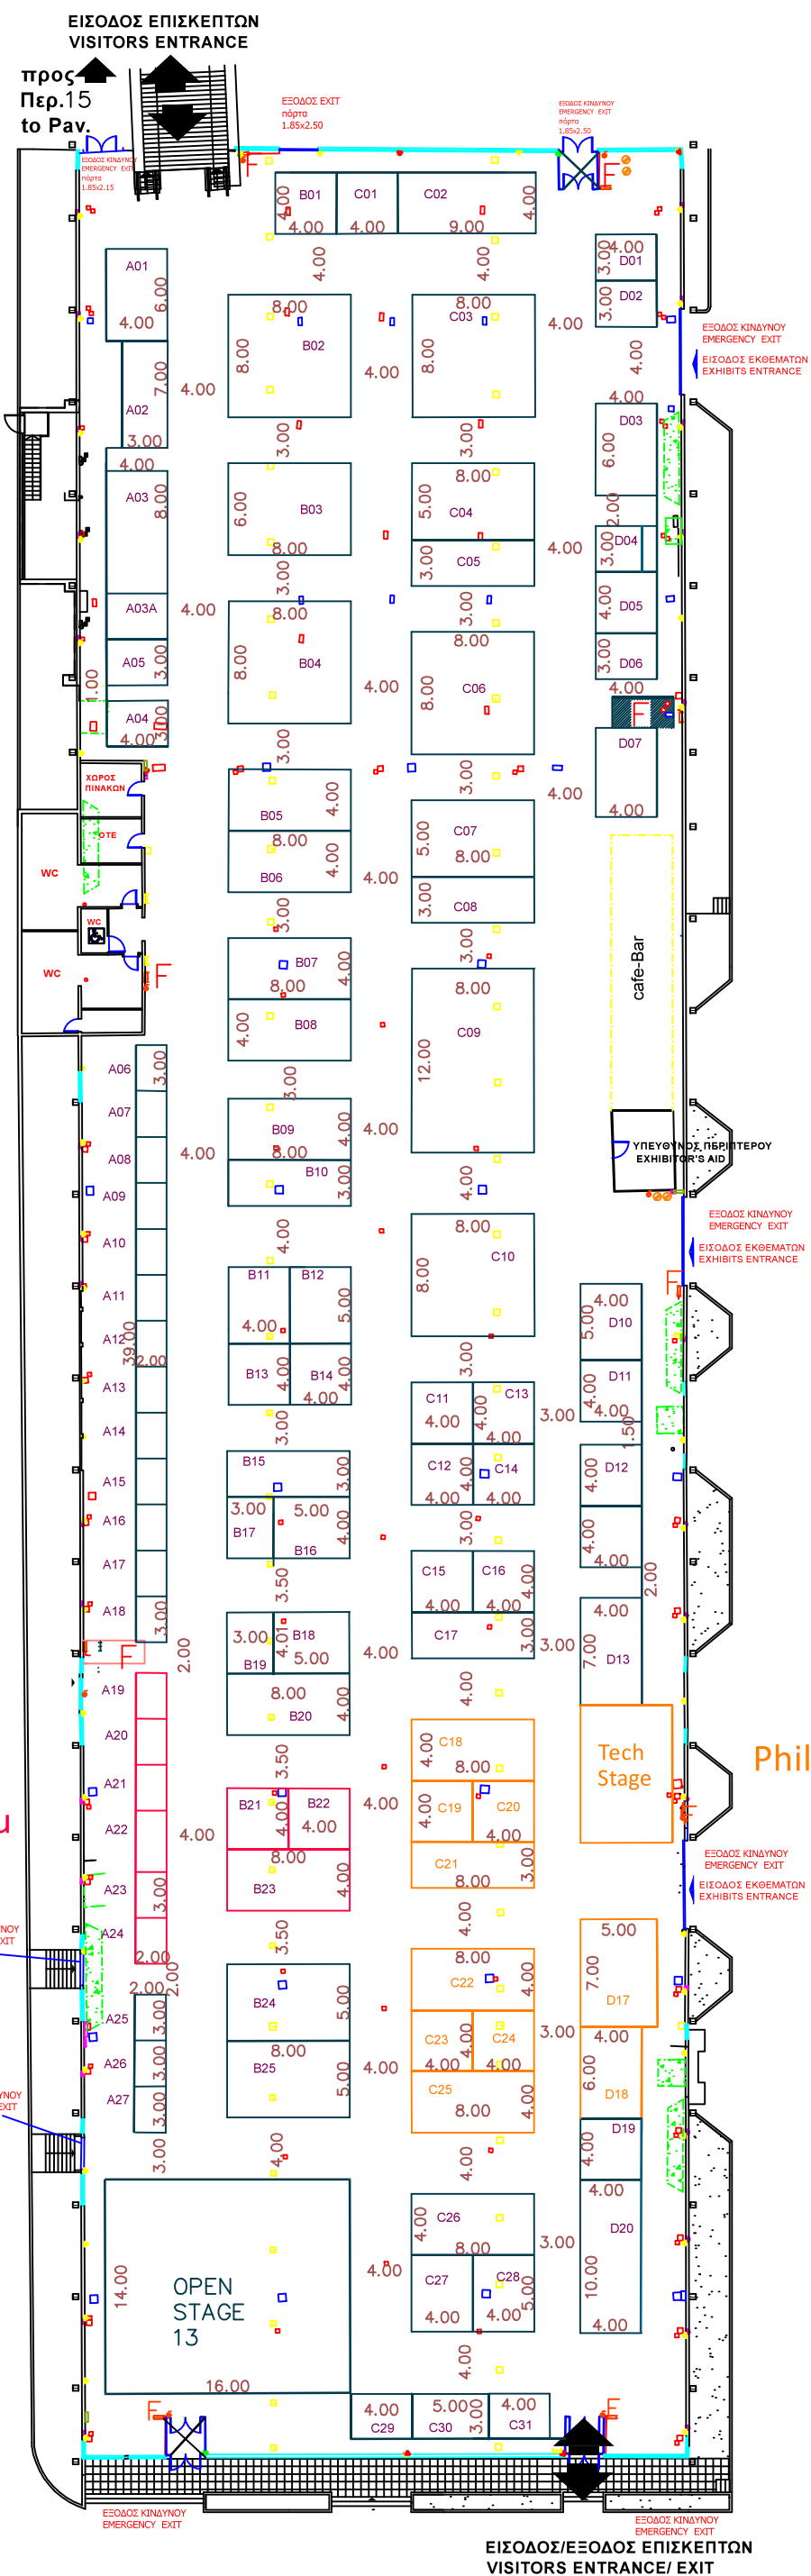

41st INTERNATIONAL TOURISM AND HOTEL EQUIPMENT EXHIBITION

13-15/11/2026

THESSALONIKI INTERNATIONAL EXHIBITION & CONGRESS CENTRE

# ΠΕΡΙΠΤΕΡΟ PAVILION 13

ΚΛΙΜΑΚΑ 1:400 SCALE

- Τουριστικές Επιχειρήσεις - Tourism Companies
- Καταλύματα - Accommodation
- Τουριστικές Υπηρεσίες - Tourism Services
- Μεταφορές - Transportation
- Τουριστικά Γραφεία - Travel Agencies

## Philoxenia Tech Hub

ΚΤΙΡΙΟ No 13  
ΙΣΟΓΕΙΟ  
ΚΛΙΜΑΚΑ 1:400  
ΣΤΟΙΧΕΙΑ ΚΤΙΡΙΟΥ  
ΣΙΔΗΡΟΚΑΤΑΣΚΕΥΗ  
ΘΕΡΜΑΝΣΗ ΨΥΞΗ  
ΗΛΕΚ. 380/220  
ΩΦ. ΕΜΒΑΔΟ 5188.10 Μ2  
ΕΠΙΤΡ. ΒΑΡΟΣ 750 Kg/ m2  
ΥΨΟΣ : 5.50  
max ΥΨΟΣ Κατω από τους  
ΑΕΡΑΓΩΓΟΥΣ 2,90 μέτρα

Pavilion No 13  
Ground floor  
  
**Steel Structure.**  
  
**Cooling & Heating.**  
  
**Operating power 380/220 V.**  
  
**Permitted weight 750 kg/m2**

ΗΛΕΚΤΡΟΛΟΓΙΚΟΙ ΠΙΝΑΚΕΣ, ΚΛΙΜΑΤΙΣΤΙΚΕΣ ΜΟΝΑΔΕΣ, ΠΥΡΟΣΒΕΣΤΙΚΕΣ ΦΩΛΙΕΣ & ΕΞΟΔΟΙ ΚΙΝΔΥΝΟΥ ΝΑ ΕΙΝΑΙ ΠΡΟΣΒΑΣΙΜΕΣ!  
ELECTRICAL BOXES, AIRCONDITION, FIRE EXTINGUISHER & EMERGENCY EXITS MUST BE ACCESSIBLE!

- ΠΡΙΖΑΔΕΗ
- ΠΡΙΖΑΔΕΗ 1
- ΠΡΙΖΑΟΤΕ
- ΔΙΑΚΟΠΤΗΣ
- ΠΥΡΟΣΒΕΣΤΙΚΟΣ ΣΥΝΑΓΕΡΜΟΣ
- ΦΡΕΑΤΙΟ ΑΠΟΧΕΤΕΥΣΗΣ
- ΦΡΕΑΤΙΟ ΔΕΗ
- ΦΡΕΑΤΙΟ ΝΕΡΟΥ
- ΦΡΕΑΤΙΟ ΝΕΚΡΟ
- ΦΡΕΑΤΙΟ ΟΤΕ
- ΦΡΕΑΤΙΟ ΟΤΕ-ΝΕΡΟΥ
- ΠΙΝΑΚΑΣ ΔΕΗ
- ΤΡΟΧΗΛΑΤΟΣ ΠΥΡΟΣΒΕΣΤΗΡΑΣ
- ΠΑΡΟΧΗ ΑΠΟΧΕΤΕΥΣΗΣ
- ΠΑΡΟΧΗ ΡΕΥΜΑΤΟΣ
- ΠΑΡΟΧΗ ΝΕΡΟΥ
- ΤΗΛΕΦΩΝΙΚΟΣ ΘΑΛΑΜΟΣ
- ΠΥΡΟΣΒΕΣΤΙΚΗ ΦΩΛΙΑ
- ΑΕΡΑΓΩΓΟΣ
- ΣΤΑΘΜΟΣ ΕΡΓΑΛΕΙΩΝ

ΓΡΑΦΕΙΟ ΥΠΕΥΘΥΝΟΥ  
HALL MANAGER  
ΤΗΛ. 2310/291512  
FAX. 2310/291578

- TECHNICAL DETAILS
- HOUSING FOR WATER SUPPLY AND SEWERAGE
  - HOUSING FOR ELECTRIC POWER
  - ELECTRICAL BOXES
  - FIRE EXTINGUISHER
  - FIRE EXTINGUISHER ON WHEELS
  - TELEPHONE LINES
  - ELECTRICAL POWER OUTLET
  - TELEPHONE CONNECTOR
  - max HEIGHT 5.50m  
max height under air duct 2,90m  
loading area 5188.10m2
  - AIR DUCT

ΕΙΣΟΔΟΣ/ΕΞΟΔΟΣ ΕΠΙΣΚΕΠΤΩΝ  
VISITORS ENTRANCE/ EXIT